


Взам. инв. № Инв. № дубл. Подп. и дата

Инв. № подл. Подп. и дата

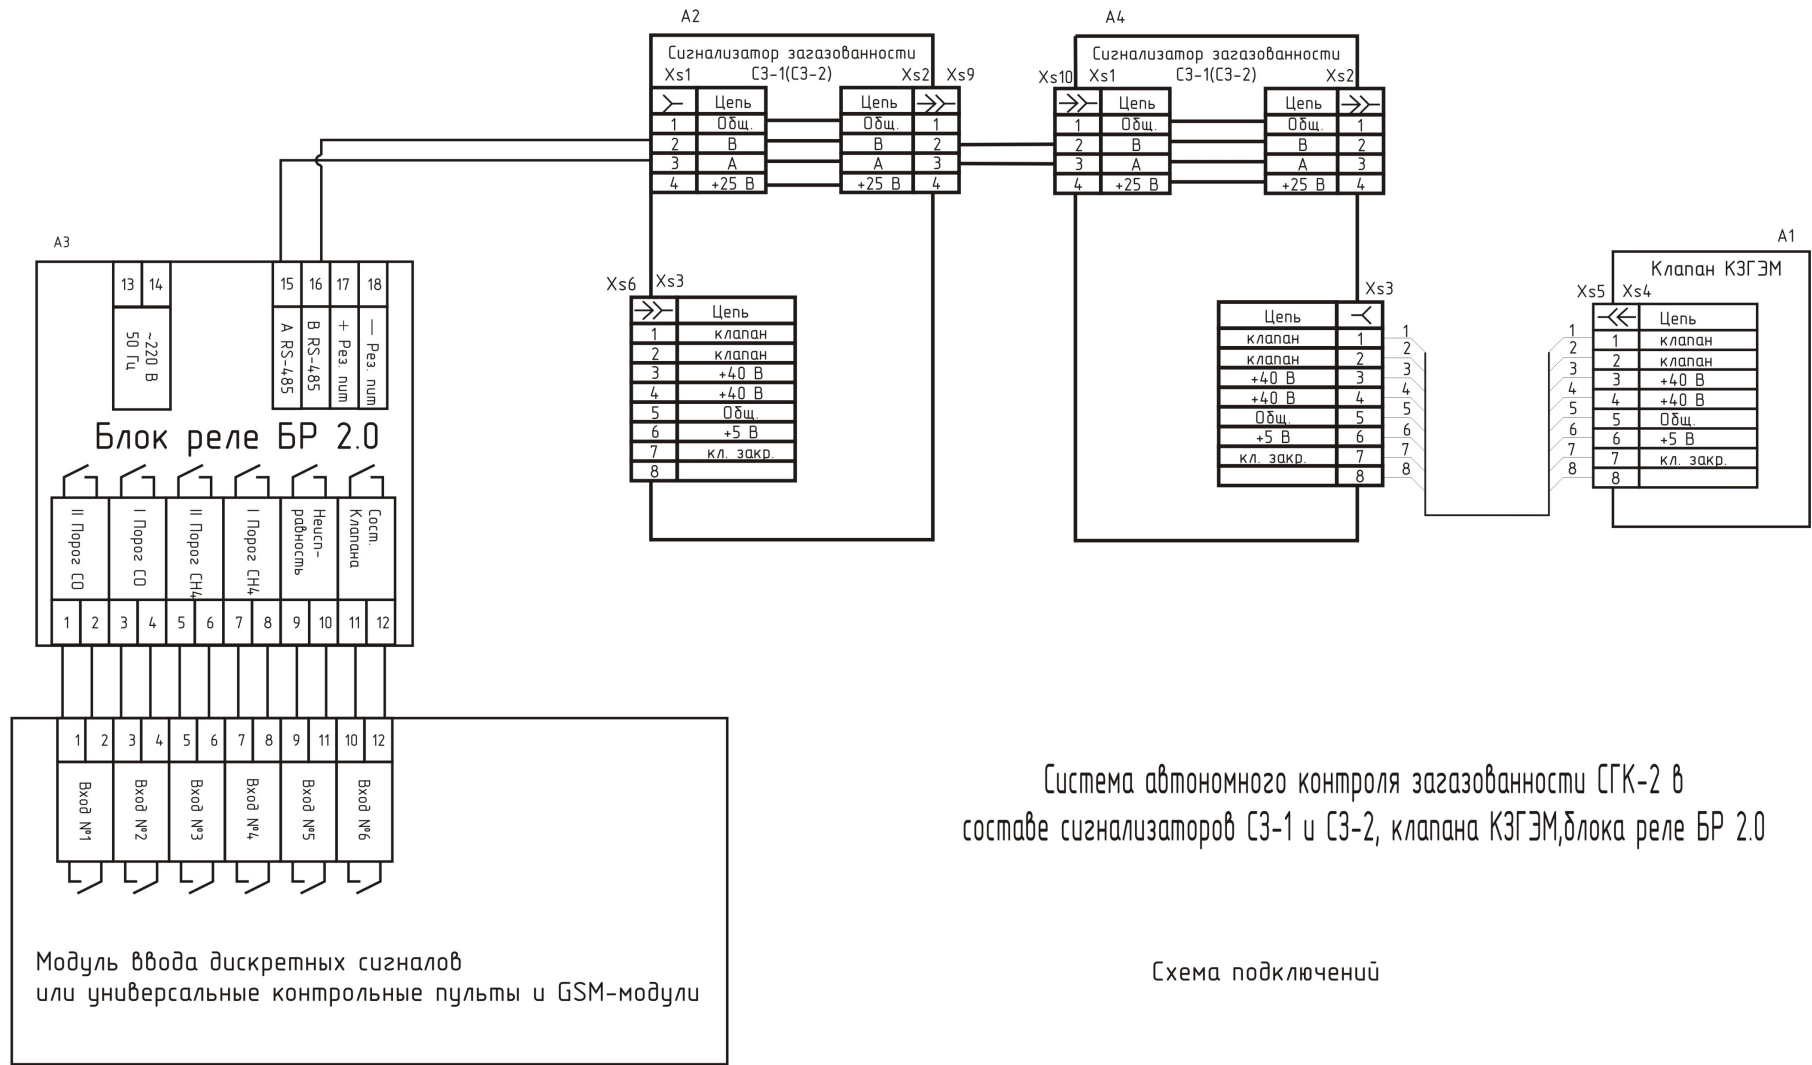

Система автономного контроля загазованности СГК-2 в составе сигнализаторов СЗ-1 и СЗ-2, клапана КЗГЭМ, блока реле БР 2.0

Схема подключений

Изм./Лист	№ докум	Подп.	Дата	Лит.	Масса	Масштаб
Разраб.						
Проб.						
Т. Контр.				Лист	Листов	
Н. Контр.						
Утв.						