


Взам. инв. № Инв. № дубл. Подп. и дата

Инв. № подл. Подп. и дата

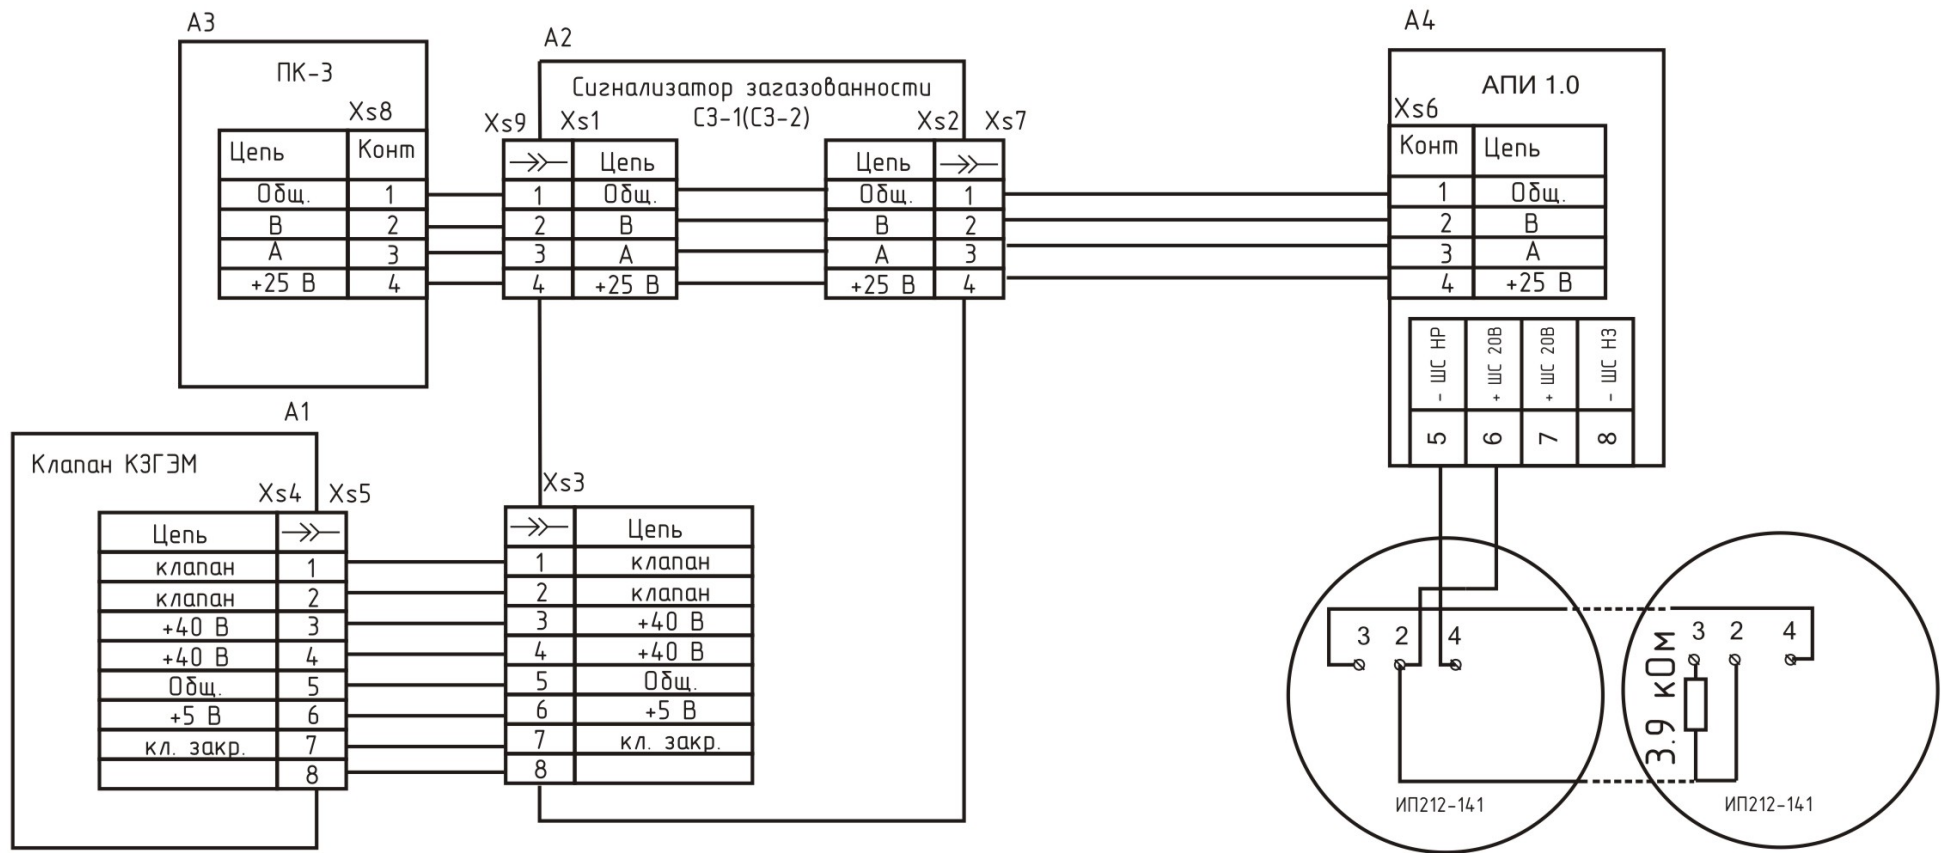

Система автономного контроля загазованности СГК-1-СН(СО) в составе сигнализатора СЗ-1(СЗ-2), клапана КЗГЭМ, пульта контрольного ПК-3, адаптера пожарных извещателей АПИ 1.0 и пожарных извещателей.

Схема подключений

Изм.	Лист	№ докум	Подп.	Дата	Лит.	Масса	Масштаб
Разраб.							
Проб.							
Т. Контр.					Лист	Листов	
Н. Контр.							
Утв.							